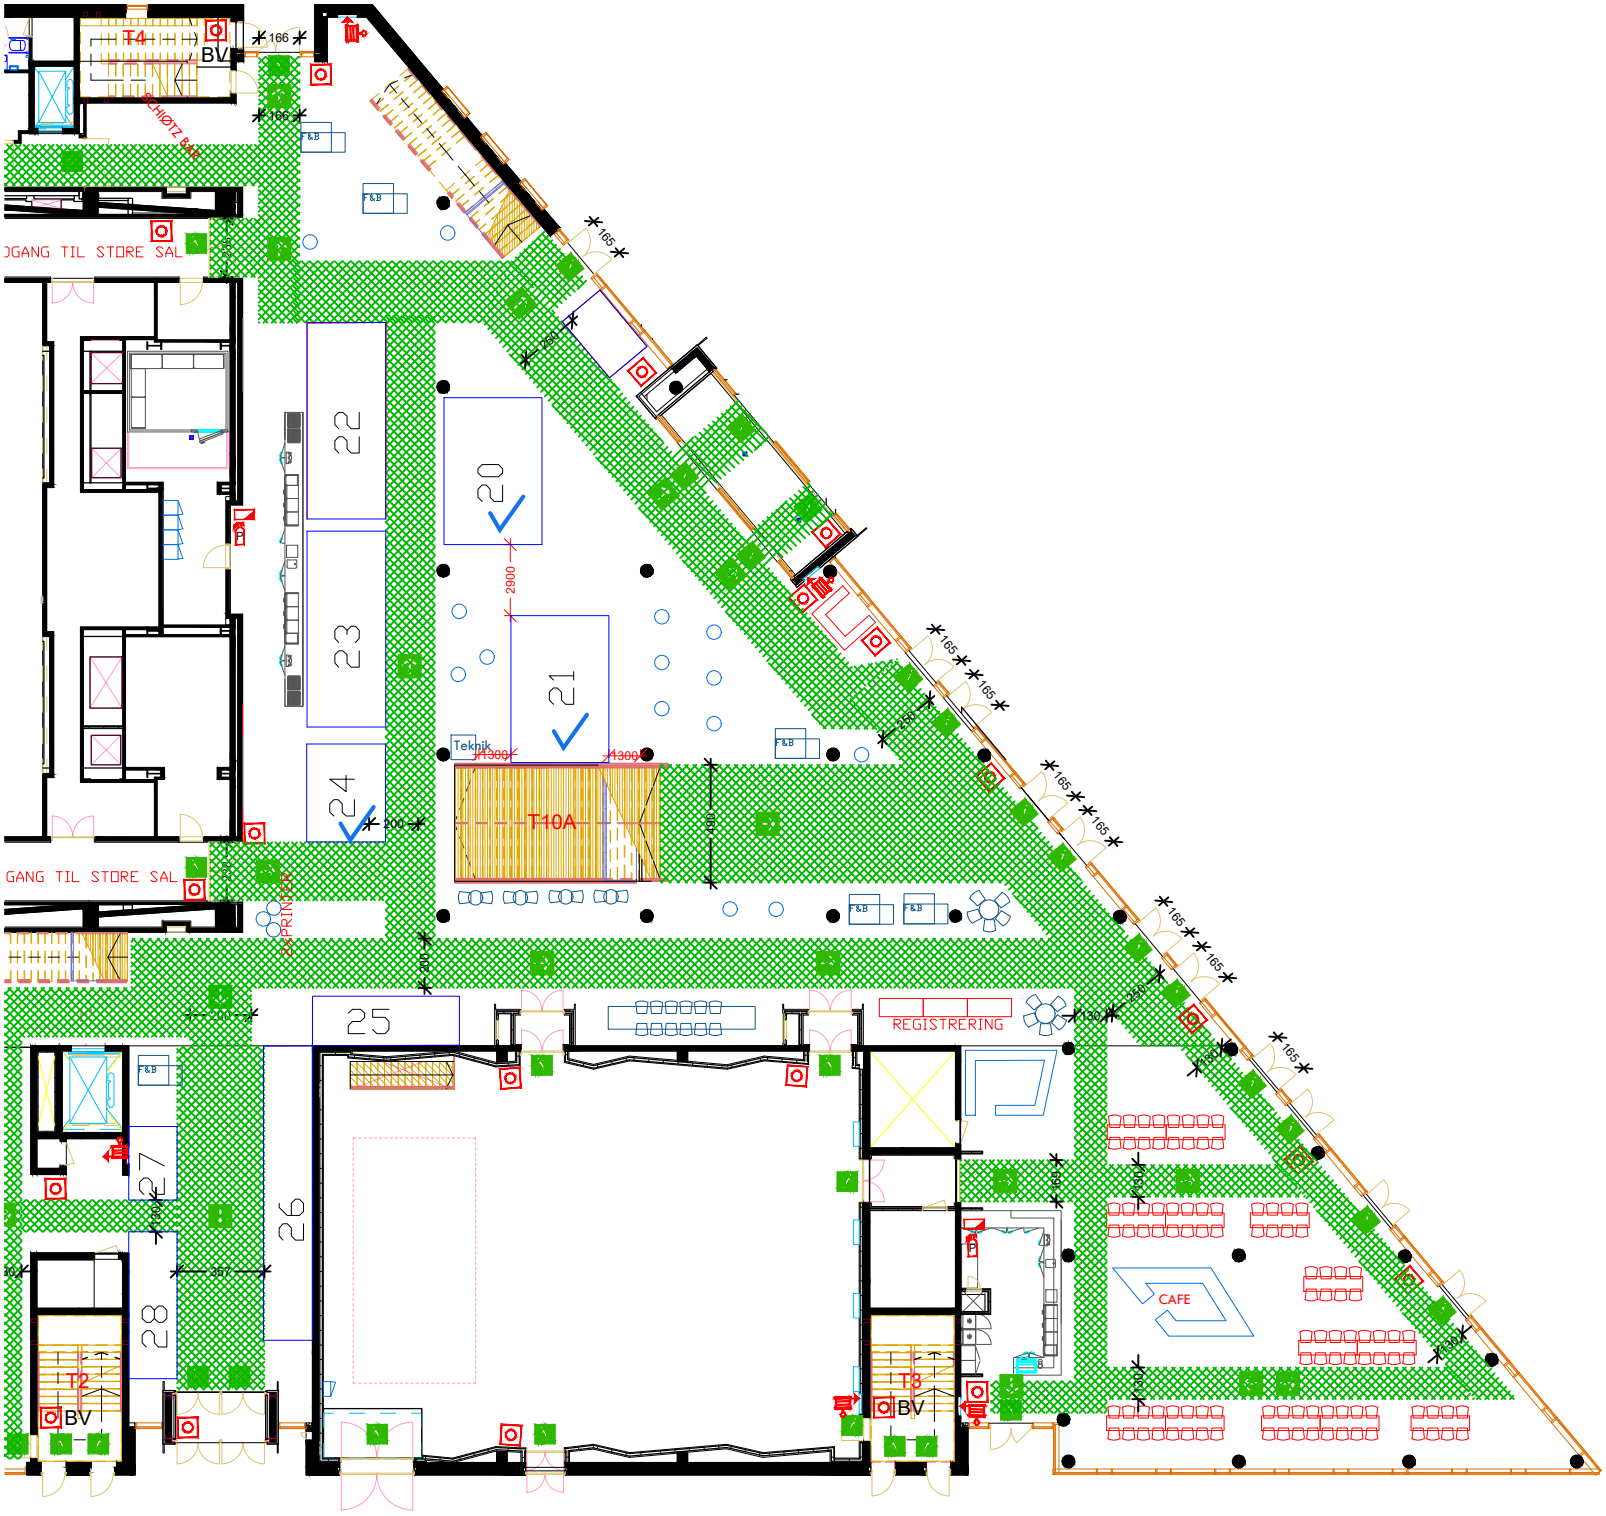

T4
BV
SCHIØTZ BAR
OGANG TIL STORE SAL
22
23
24
20
21
Teknik
T10A
GANG TIL STORE SAL
SPRINKLER
25
REGISTRERING
26
27
28
T2
BV
T3
BV
CAFE